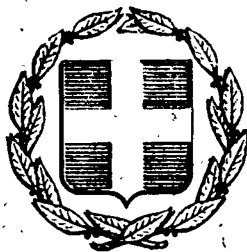



# ΕΦΗΜΕΡΙΣ ΤΗΣ ΚΥΒΕΡΝΗΣΕΩΣ
## ΤΗΣ ΕΛΛΗΝΙΚΗΣ ΔΗΜΟΚΡΑΤΙΑΣ

ΕΝ ΑΘΗΝΑΙΣ ΤΗ 25 ΣΕΠΤΕΜΒΡΙΟΥ 1979 | ΤΕΥΧΟΣ ΤΕΤΑΡΤΟΝ | ΑΡΙΘΜΟΣ ΦΥΛΛΟΥ 510


## ΠΕΡΙΕΧΟΜΕΝΑ

### ΑΠΑΛΛΟΤΡΙΩΣΕΙΣ

#### ΑΠΟΦΑΣΕΙΣ



## ΑΠΑΛΛΟΤΡΙΩΣΕΙΣ

### ΑΠΟΦΑΣΕΙΣ

'Αριθ. 1133 (1)

Περὶ κηρύξεως ὡς ἀναδασωτέας δημόσιας δασικῆς ἐκτάσεως στὴ θέση Παλαιόκαστρο ἢ Καρβουνὰ τῆς Κοινότητας 'Αγ. 'Ιωάννου Μόνεμβασίας Ν. Λακωνίας.

Ο ΝΟΜΑΡΧΗΣ ΛΑΚΩΝΙΑΣ

Σύμφωνα μέ:

1. Τὶς διατάξεις:

α) Τοῦ ἄρθρου 117 παρ. 3 τοῦ Συντάγματος τῆς 'Ελλάδος.

β) Τῶν ἄρθρων 188-205 τοῦ Ν.Δ. 86/69 «περὶ Δασικοῦ Κώδικος».

γ) Τοῦ Νόμου 3200/1955 «περὶ διοικητικῆς ἀποκεντρώσεως», σὲ συνδυασμὸ μὲ τὶς διατάξεις τοῦ Ν.Δ. 532/1970 «περὶ συμπληρώσεως τῶν διατάξεων περὶ διοικητικῆς ἀποκεντρώσεως» καὶ τοῦ 709/1970 Β. Δ/τος, ποὺ ἐκδόθηκε σὲ ἐκτέλεση αὐτοῦ.

2. Τὴ διαταγὴ τοῦ 'Υπουργείου Γεωργίας 204809/761/24.2.1978.

3. Τὴν πρόταση ποὺ ὑποβλήθηκε μὲ τὴν 1072/12.6.1979 ἀναφορὰ τοῦ ἁρμόδιου Δασαρχείου Μολάων, σχετικὰ μὲ τὴν κήρυξη ὡς ἀναδασωτέας τῆς κατωτέρω δασικῆς ἐκτάσεως.

4. Τὴ σύμφωνη γνωμοδότηση πάνω στὸ θέμα αὐτὸ τῆς Φιλοδασικῆς 'Επιτροπῆς Μολάων, μὲ ἀριθμὸ 6/19.5.1979 καὶ ἐπειδὴ ἡ ἔκταση χρειάζεται προστασία γιὰ τὴν ἐπαναδημιουργία τῆς δασικῆς βλαστήσεως ποὺ καταστράφηκε ὁλοσχερῶς ἀπὸ παράνομη ἐκχέρσωση στὶς 23 Μαρτίου 1979, ἀποφασίζουμε:

Κηρύσσουμε ὡς ἀναδασωτέα, μὲ σκοπὸ τὴν προστασία γιὰ τὴν ἐπαναδημιουργία τῆς δασικῆς βλαστήσεως ποὺ ἐκχερσώθηκε παράνομα δημόσια δασικὴ ἔκταση 3.540 στρέμματα.

'Η ἔκταση αὐτὴ ποὺ βρίσκεται στὴ θέση Παλαιόκαστρο ἢ Καρβουνὰ τῆς περιφέρειας τῆς Κοινότητας 'Αγ. 'Ιωάννης Μονεμβασίας Νομοῦ Λακωνίας καλυπτόταν ἀπὸ δασικὴ βλάστηση ἀγρίας χαρουπιᾶς, σχίνου, λιγιᾶς, ἀσπαλάθου κ.τ.λ. **καὶ** καταστράφηκε ὁλοσχερῶς στὶς 23 Μαρτίου 1979.

Σχετικὸ τὸ σχεδιάγραμμα μὲ κλίμακα 1 : 500, τὸ ὁποῖο ἀποτελεῖ ἀναπόσπαστο μέρος τῆς ἀποφάσεως αὐτῆς καὶ στὸ ὁποῖο ἡ ἔκταση φαίνεται μὲ τὰ στοιχεῖα Α Β Γ Δ Ε Ζ Η Θ Ι Κ Λ Μ Ν Ξ Ο Π Ρ Σ Τ Υ Φ Α καὶ μὲ ὅρια:

'Ανατολικά: Μὲ δημόσια δασικὴ ἔκταση καὶ ἀγροτικὴ ὁδὸ πρὸς Ἅγιο 'Ιωάννη.

Δυτικά: Μὲ δημόσια δασικὴ ἔκταση.

Βόρεια: Μὲ καλλιεργούμενη ἔκταση ἀπὸ τὸν Πέτρο Βλαχιὰ καὶ δημόσια δασικὴ ἔκταση.

Νότια: Μὲ δημόσια δασικὴ ἔκταση καὶ σὲ ἀπόσταση 50 μέτρα θάλασσα.

'Η ἀπόφαση αὐτὴ νὰ δημοσιευθεῖ στὴν 'Εφημερίδα τῆς Κυβερνήσεως.


Σπάρτη, 28 'Ιουνίου 1979


'Ο Νομάρχης κ.ά.α.
ΔΗΜ. ΓΡΑΜΜΑΤΙΚΟΣ

ΑΠΟΣΠΑΣΜΑ ΧΑΡΤΟΥ

περιοχής Κοινότητος Αγίου Ιωάννου Μον/σίας.

Κλίμαξ 1:20.000

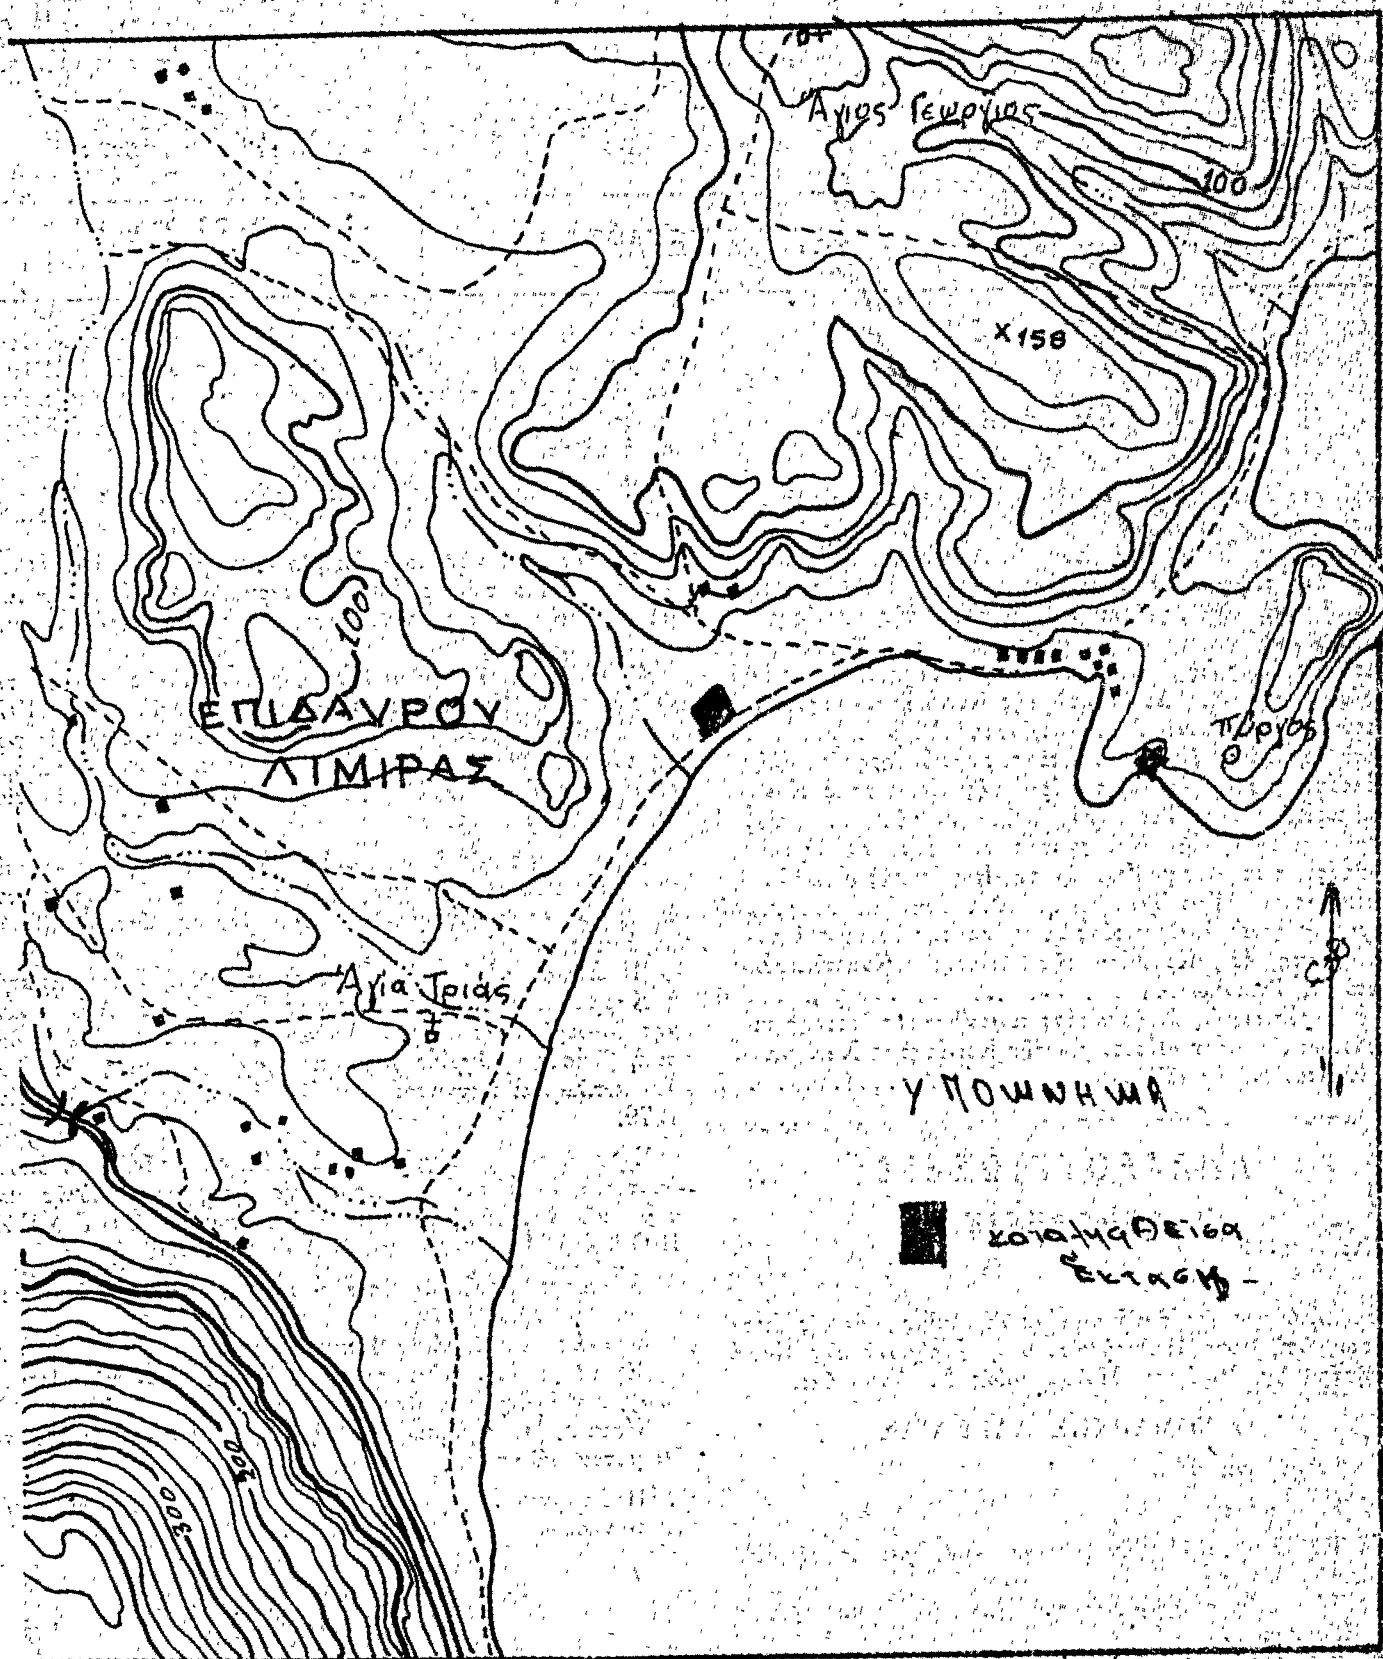

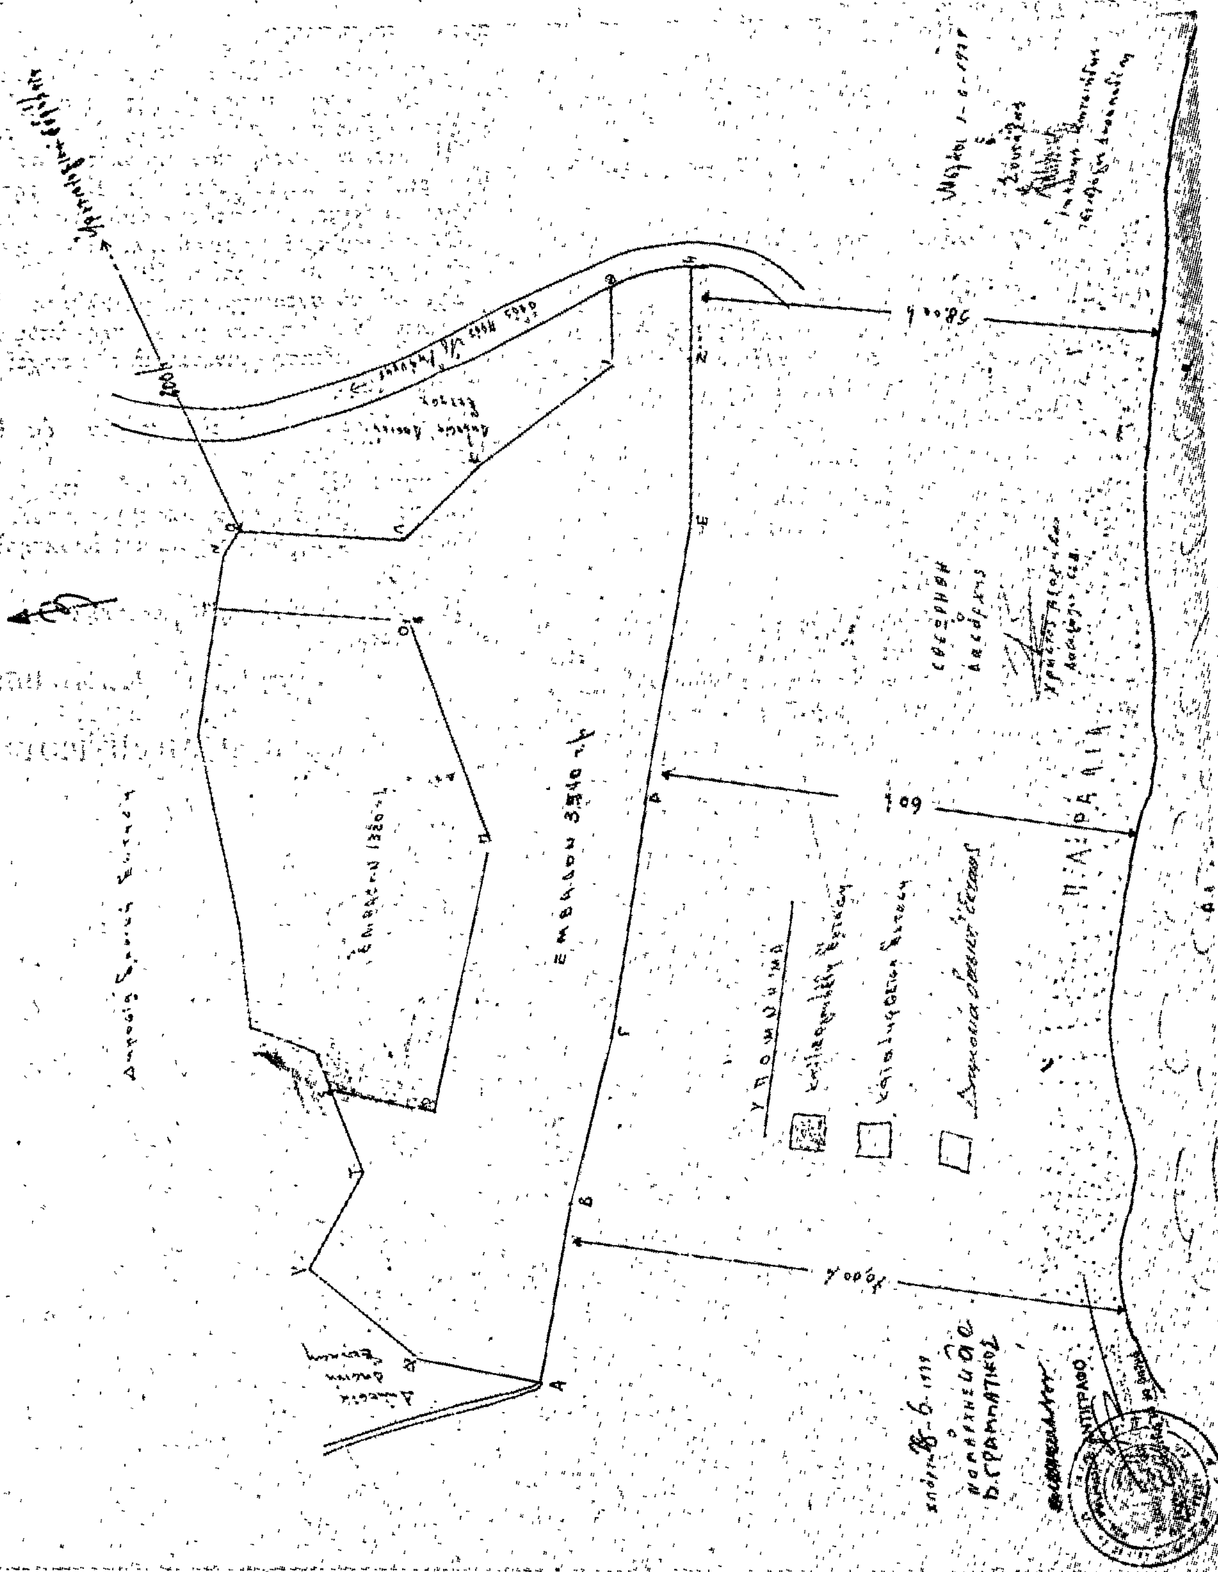
ΠΡΟΧΕΙΡΟ ΔΙΑΓΡΑΜΜΑ
ΥΠΟΜΝΗΜΑ
ΠΑΡΑΛΙΑ

'Αριθ. 5266 (2)

Περὶ κηρύξεως ὡς ἀναδασωτέας δημόσιας δασικῆς ἐκτάσεως στὴ θέση Κουκούλα–Κοσάρια τῆς Κοινότητας Πλαταμῶνος, τοῦ Ν. Πιερίας.

Ο ΝΟΜΑΡΧΗΣ ΠΙΕΡΙΑΣ

Σύμφωνα μέ:

1. Τὶς διατάξεις: α) Τοῦ ἄρθρου 117 παρ. 3 τοῦ Συντάγματος τῆς 'Ελλάδος.

β) Τῶν ἄρθρων 188-205 τοῦ Ν.Δ. 86/69 «περὶ Δασικοῦ Κώδικος».

γ) Τοῦ Νόμου 3200/1955 «περὶ διοικητικῆς ἀποκεντρώσεως», σὲ συνδυασμὸ μὲ τὶς διατάξεις τοῦ Ν.Δ. 532/1970 «περὶ συμπληρώσεως τῶν διατάξεων περὶ διοικητικῆς ἀποκεντρώσεως» καὶ τοῦ 709/1970 Β. Δ/τος, ποὺ ἐκδόθηκε σὲ ἐκτέλεση αὐτοῦ.

2. Τὶς ἑξῆς διαταγὲς τοῦ 'Υπουργείου Γεωργίας:

α) 88854/7483/ἐγκ. 104/1.10.1975.
β) 114812/2946/ἐγκ. 154/24.10.1975.
γ) 10582/539/13.2.1976.
δ) 215696/1451/9.5.1977.

3. Τὴν πρόταση ποὺ ὑποβλήθηκε μὲ τὴν Δ.Υ./26.6.79 ἀναφορὰ τοῦ ἁρμόδιου Τμήματος τῆς Δ/σεως Δασῶν Πιερίας, σχετικὰ μὲ τὴν κήρυξη ὡς ἀναδασωτέας τῆς κατωτέρω δασικῆς ἐκτάσεως, καὶ ἐμβαδοῦ 2050 τ.μ. στὴ θέση «Κουκούλα–Κοσάρια» Πλαταμῶνος.

'Επειδὴ ἡ ἔκταση χρειάζεται προστασία γιὰ τὴν ἐπαναδημιουργία τῆς δασικῆς βλαστήσεως ποὺ καταστράφηκε ὁλοσχερῶς ἀπὸ πυρκαγιὰ στὶς 30 Μαρτίου καὶ δὲν ὑπάρχει φιλοδασικὴ ἐπιτροπὴ γιὰ νὰ γνωμοδοτήσει πάνω στὸ θέμα αὐτό, ἀποφασίζουμε:

Κηρύσσουμε ὡς ἀναδασωτέα, μὲ σκοπὸ τὴν προστασία γιὰ τὴν ἐπαναδημιουργία τῆς δασικῆς βλαστήσεως ποὺ κάηκε, δημόσια δασικὴ ἔκταση 2,050 στρέμματα.

'Η ἔκταση αὐτή, ποὺ βρίσκεται στὴ θέση Κουκούλα Κοσάρια τῆς περιφέρειας τῆς Κοινότητας Πλαταμῶνος, Νομοῦ Πιερίας, καλυπτόταν ἀπὸ δάσος ἀειφύλλων Πλατυφύλλων (κουμαριᾶς, πρίνου κ.λ.π.) καὶ καταστράφηκε ὁλοσχερῶς στὶς 30 Μαρτίου 1979.

Σχετικὸ τὸ σχεδιάγραμμα μὲ κλίμακα 1 : 500, τὸ ὁποῖο ἀποτελεῖ ἀναπόσπαστο μέρος τῆς ἀποφάσεως αὐτῆς καὶ στὸ ὁποῖο ἡ ἔκταση φαίνεται μὲ τὰ στοιχεῖα ΑΒΓΔΕΖΗΘΑ καὶ μὲ ὅρια:

'Ανατολικά: Μὲ ἀγρὸ φερόμενο ὡς ἰδιοκτησία κληρ. 'Ηρακλῆ Τζουβάρα.
Δυτικά: Μὲ δημόσια δασικὴ ἔκταση.
Βόρεια: Μὲ δημόσια δασικὴ ἔκταση.
Νότια: Μὲ ἀγρὸ φερόμενο ὡς ἰδιοκτησία Νικολ. Χαλατσογιάννη.


'Η ἀπόφαση αὐτὴ νὰ δημοσιευθεῖ στὴν 'Εφημερίδα τῆς Κυβερνήσεως.

Κατερίνη, 11 'Ιουλίου 1979

'Ο Νομάρχης
ΝΙΚ. ΠΑΠΑΔΗΜΗΤΡΙΟΥ-ΔΟΥΚΑΣ

ΤΟΠΟΓΡΑΦΙΚΟΝ ΔΙΑΓΡΑΜΜΑ ΚΛΕΙΣΗΣ ΕΚΤΑΣΕΩΣ
Ε= 2050μ² εις θεσιν "Κουκούλα - Κοσάρια" Πλαταμώνος
κλίμαξ 1:500

Κατερίνη 22-6-1979
Τοπογραφήσις - Σχεδίασις
Κωνσταντίνος Σιμονόμου
Τοπογράφος Ιπτ. Β' βαθμού

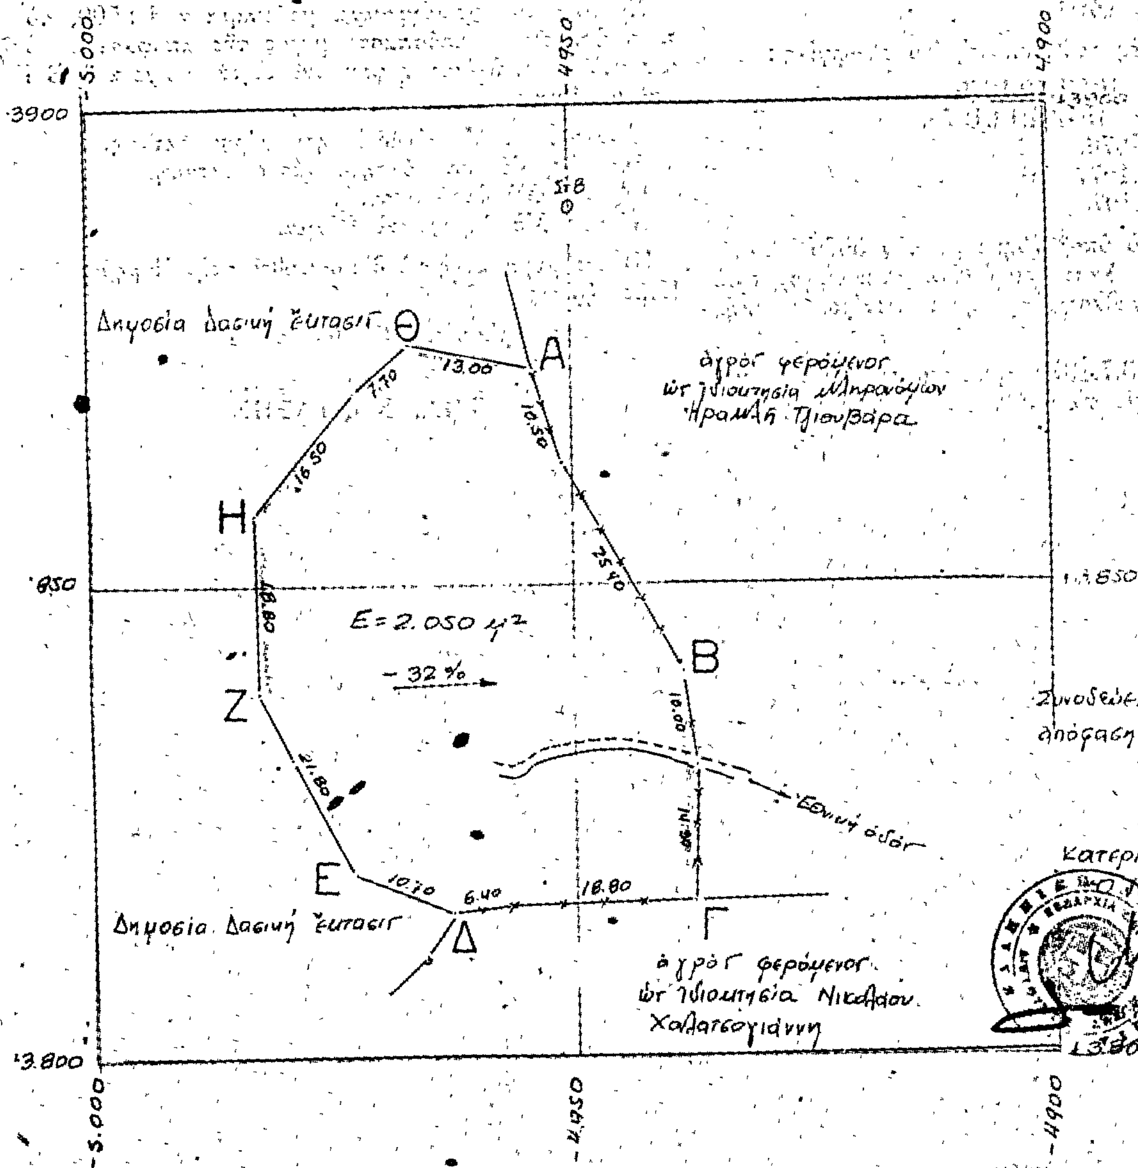


Συνοδεύει την υπ' άρ. 5266/79 απόφαση Νομαρχίας Πιερίας

ΕΘΕΩΡΗΘΗ
Κατερίνη 11 Ιουλίου 1979
Ο Νομάρχης Πιερίας
11/7

Ἀριθ. 2018 (3)

Περὶ κηρύξεως ὡς ἀναδασωτέας συνιδιόκτητης δασικῆς ἐκτάσεως στὴ θέση Δέκα ὀκτὼ τῆς Κοινότητας Ὀξυνείας τοῦ Ν. Τρικάλων.

Ο ΝΟΜΑΡΧΗΣ ΤΡΙΚΑΛΩΝ

Σύμφωνα μέ:

1. Τὶς διατάξεις: α) Τοῦ ἄρθρου 117 παρ. 3 τοῦ Συντάγματος τῆς Ἑλλάδος.

β) Τῶν ἄρθρων 188–205 τοῦ Ν.Δ. 86/69 «περὶ Δασικοῦ Κώδικος».

γ) Τοῦ Νόμου 3200/1955 «περὶ διοικητικῆς ἀποκεντρώσεως», σὲ συνδυασμὸ μὲ τὶς διατάξεις τοῦ Ν.Δ. 532/1970 «περὶ συμπληρώσεως τῶν διατάξεων περὶ διοικητικῆς ἀποκεντρώσεως» καὶ τοῦ 709/1970 Β. Δ/τος, ποὺ ἐκδόθηκε σὲ ἐκτέλεση αὐτοῦ.

2. Τὶς ἑξῆς διαταγὲς τοῦ Ὑπουργείου Γεωργίας:

α) 88854/7483/ἐγκ. 104/1.10.1975.
β) 114812/2946/ἐγκ. 154/24.12.1975.
γ) 10582/539/13.2.1976.
δ) 215696/1451/9.5.1977 καὶ
ε) 204809/761/24.2.1978.

3. Τὴν πρόταση ποὺ ὑποβλήθηκε μὲ τὴν 5575/28.6.79 ἀναφορὰ τοῦ ἁρμόδιου Δασαρχείου Καλαμπάκας, σχετικὰ μὲ τὴν κήρυξη ὡς ἀναδασωτέας τῆς κατωτέρω δασικῆς ἐκτάσεως, καὶ

4. Τὸ ὑπ' ἀριθ. 8/13.7.1979 πρακτικὸ τοῦ Συμβουλίου Δασῶν Ν. Τρικάλων μὲ τὸ ὁποῖο ἀποφαίνεται ὑπὲρ τῆς κηρύξεως ὡς ἀναδασωτέας τῆς δασικῆς ἐκτάσεως 1,125 στρεμ. ποὺ ἐκχερσώθηκε παράνομα στὴν ὑπόψη θέση τοῦ Συνιδιοκτήτου δάσους Ὀξυνείας.

Ἐπειδὴ ἡ ἔκταση χρειάζεται προστασία γιὰ τὴν ἐπαναδημιουργία τῆς δασικῆς βλαστήσεως ποὺ καταστράφηκε ὁλοσχερῶς ἀπὸ ἐκχέρσωση στὶς 16.5.1979 καὶ δὲν ὑπάρχει φιλοδασικὴ ἐπιτροπὴ γιὰ νὰ γνωμοδοτήσει πάνω στὸ θέμα αὐτό, ἀποφασίζουμε:

Κηρύσσουμε ὡς ἀναδασωτέα, μὲ σκοπὸ τὴν προστασία γιὰ τὴν ἐπαναδημιουργία τῆς δασικῆς βλαστήσεως ποὺ ἐκχερσώθηκε συνιδιόκτητη δασικὴ ἔκταση 1,125 στρέμματα.

Ἡ ἔκταση αὐτή, ποὺ βρίσκεται στὴ θέση «Δέκα ὀκτὼ» τῆς περιφέρειας τῆς Κοινότητας Ὀξυνείας, Νομοῦ Τρικάλων, καλυπτόταν ἀπὸ Πλατάνια μεγάλης ἡλικίας καὶ καταστράφηκε ὁλοσχερῶς δι' ἐκχερσώσεως στὶς 16.5.1979.

Σχετικὸ τὸ σχεδιάγραμμα μὲ κλίμακα 1 : 500, τὸ ὁποῖο ἀποτελεῖ ἀναπόσπαστο μέρος τῆς ἀποφάσεως αὐτῆς καὶ στὸ ὁποῖο ἡ ἔκταση φαίνεται μὲ τὰ στοιχεῖα Α Β Γ Δ καὶ μὲ ὅρια:

Ἀνατολικά: Μὲ συνιδιόκτητο χέρσο ἔκταση.
Δυτικά: Μὲ συνιδιόκτητο χέρσο ἔκταση.
Βόρεια: Μὲ ἀγρὸ ἰδίου.
Νότια: Μὲ δάσος καὶ Ρέμμα.

Ἡ ἀπόφαση αὐτὴ νὰ δημοσιευθεῖ στὴν Ἐφημερίδα τῆς Κυβερνήσεως.

Τρίκαλα, 16 Ἰουλίου 1979

Ὁ Νομάρχης α.α.
ΤΗΛ. ΚΟΝΤΑΞΗΣ

ΤΟΠΟΓΡΑΦΙΚΟ ΔΙΑΓΡΑΜΜΑ

Της δασικής εκτάσεως που εκχερσώθηκε [illegible] και που πρόκειται να αποχαρακτηρισθεί [illegible] στη θέση "[illegible]" του συν/του [illegible]

Κλίμαξ 1: 500

Αγρός Ιδίου
Α 150 Β
Ε= 1.125 m²
15 30
Δ Γ
Δάσος - Ρεύμα

ΠΡΟΣΑΝΑΤΟΛΙΣΤΙΚΟ ΔΙΑΓΡΑΜΜΑ

προς [illegible]

| | | |
|---|---|---|
| Αποτελεί στοιχείο 2018/ 16-7-79 απόφασή μας<br>Τρίκαλα 16-7-1979<br>Ο Νομάρχης Τρικάλων<br>ΤΗΛ. ΚΟΝΤΑΞΗΣ | ΘΕΩΡΗΘΗΚΕ<br>Τρίκαλα 16-7-1979<br>Ο Επ/τής Δ/σεως Ν. Τρικάλων<br>ΑΘΑΝ. [illegible] | Καλαμπάκα [illegible]<br>Ο<br>[illegible] Δασάρχης<br>ΣΤΕΦ. ΚΟΥΚΟ[illegible] |

Ἀριθ. 2016 (4)

Περὶ κηρύξεως ὡς ἀναδασωτέας συνιδιόκτητης δασικῆς ἐκτάσεως στὴ θέση «Κρυονέρι» τῆς Κοινότητας Κακοπλευρίου, τοῦ Ν. Τρικάλων.

Ο ΝΟΜΑΡΧΗΣ ΤΡΙΚΑΛΩΝ

Σύμφωνα μέ:

1. Τὶς διατάξεις: α) Τοῦ ἄρθρου 117 παρ. 3 τοῦ Συντάγματος τῆς Ἑλλάδος.

β) Τῶν ἄρθρων 188–205 τοῦ Ν.Δ. 86/69 «περὶ Δασικοῦ Κώδικος».

γ) Τοῦ Νόμου 3200/1955 «περὶ διοικητικῆς ἀποκεντρώσεως», σὲ συνδυασμὸ μὲ τὶς διατάξεις τοῦ Ν.Δ. 532/1970 «περὶ συμπληρώσεως τῶν διατάξεων περὶ διοικητικῆς ἀποκεντρώσεως» καὶ τοῦ 709/1970 Β. Δ/τος, ποὺ ἐκδόθηκε σὲ ἐκτέλεση αὐτοῦ.

2. Τὶς ἑξῆς διαταγὲς τοῦ Ὑπουργείου Γεωργίας:

α) 88854/7483/ἐγκ. 104/1.10.1975.
β) 114812/2946/ἐγκ. 154/24.12.1975.
γ) 10582/539/13.2.1976.
δ) 215696/1451/9.5.1977 καὶ
ε) 204809/761/24.2.1978.

3. Τὴν πρόταση ποὺ ὑποβλήθηκε μὲ τὴν 5725/28.6.79 ἀναφορὰ τοῦ ἁρμόδιου Δασαρχείου Καλαμπάκας, σχετικὰ μὲ τὴν κήρυξη ὡς ἀναδασωτέας τῆς κατωτέρω δασικῆς ἐκτάσεως, καὶ

4. Τὸ ὑπ' ἀριθ. 8/13.7.1979 πρακτικὸ τοῦ Συμβουλίου Δασῶν Ν. Τρικάλων μὲ τὸ ὁποῖο ἀποφαίνεται ὑπὲρ τῆς κηρύξεως ὡς ἀναδασωτέας τῆς δασικῆς ἐκτάσεως 13,0 στρεμ. ποὺ ἐκχερσώθηκε παράνομα στὴν ὑπόψη θέση τοῦ Συνιδιοκτήτου δάσους Ξηροκάμπου τῆς Κοινότητας Κακόπλευρίου.

Ἐπειδὴ ἡ ἔκταση χρειάζεται προστασία γιὰ τὴν ἐπαναδημιουργία τῆς δασικῆς βλαστήσεως ποὺ καταστράφηκε ὁλοσχερῶς ἀπὸ ἐκχέρσωση τὸν μήνα Ἀπρίλιο 1979 καὶ δὲν ὑπάρχει φιλοδασικὴ ἐπιτροπὴ γιὰ νὰ γνωμοδοτήσει πάνω στὸ θέμα αὐτό, ἀποφασίζουμε:

Κηρύσσουμε ὡς ἀναδασωτέα, μὲ σκοπὸ τὴν προστασία γιὰ τὴν ἐπαναδημιουργία τῆς δασικῆς βλαστήσεως ποὺ ἐκχερσώθηκε συνιδιόκτητη δασικὴ ἔκταση 13,0 στρέμματα.

Ἡ ἔκταση αὐτή, ποὺ βρίσκεται στὴ θέση «Κρυονέρι» τῆς περιφέρειας τῆς Κοινότητας Κακοπλευρίου, Νομοῦ Τρικάλων, καλυπτόταν ἀπὸ συμπαγὲς δάσος δρυὸς διαφόρου ἡλικίας καὶ καταστράφηκε ὁλοσχερῶς τὸν μήνα Ἀπρίλιο τοῦ τρέχοντος ἔτους.

Σχετικὸ τὸ σχεδιάγραμμα μὲ κλίμακα 1 : 500, τὸ ὁποῖο ἀποτελεῖ ἀναπόσπαστο μέρος τῆς ἀποφάσεως αὐτῆς καὶ στὸ ὁποῖο ἡ ἔκταση φαίνεται μὲ τὰ στοιχεῖα Α Β Γ Δ καὶ μὲ ὅρια:

Ἀνατολικά: Μὲ συνιδιόκτητο δάσος.
Δυτικά: Μὲ συνιδιόκτητο δάσος.
Βόρεια: Μὲ συνιδιόκτητη ἔκταση παρανόμως ἐκχερσωθεῖσα.
Νότια: Μὲ συνιδιόκτητο δάσος.

Ἡ ἀπόφαση αὐτὴ νὰ δημοσιευθεῖ στὴν Ἐφημερίδα τῆς Κυβερνήσεως.


Τρίκαλα, 16 Ἰουλίου 1979


Ὁ Νομάρχης α.α.
ΤΗΛ. ΚΟΝΤΑΞΗΣ

ΤΟΠΟΓΡΑΦΙΚΟ ΔΙΑΓΡΑΜΜΑ

Της δασικής εκτάσεως που εχερσώθη παράνομα και που πρόκειται να κηρυχθεί αναδασωτέα στη θέση "Κρυονέρι" του [illegible] Δάσους Ξηροκάμπου

Κλίμαξ 1:500

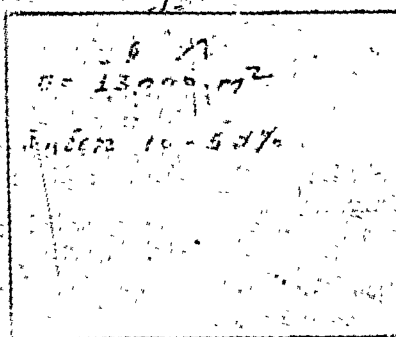

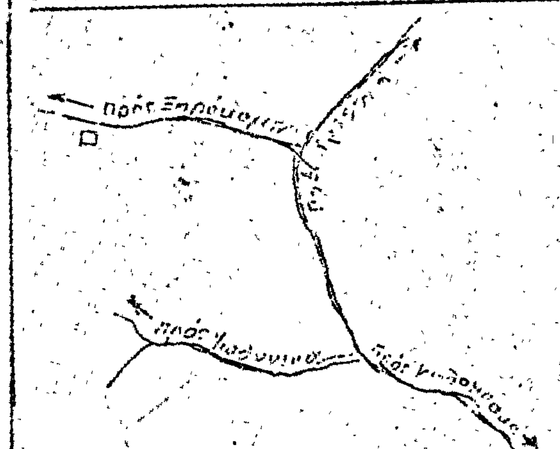
| | | |
|---|---|---|
| Ανήκει στην αριθ. 2016/16-7-79 απόφασή μας<br>Τρίκαλα 16-7-1979<br>Ο Νομάρχης Τρικάλων<br>ΤΗΛ. ΚΩΝΤΑΞΗΣ | ΘΕΩΡΗΘΗΚΕ<br>Τρίκαλα 16-7-1979<br>[illegible] Τρικάλων<br>[illegible] ΚΟΥΖΕΝΗΣ | Καλαμπάκα [illegible] 1979<br>Ο<br>Συντάξας Δασολόγος<br>[illegible] ΚΟΥΚΟΠΟΥΛΟΣ |

Ἀριθ. 2017 (5)

Περὶ κηρύξεως ὡς ἀναδασωτέας συνιδιόκτητης δασικῆς ἐκτάσεως στὴ θέση «Τσακλῆ» τῆς Κοινότητας Κακοπλευρίου, τοῦ Ν. Τρικάλων.

Ο ΝΟΜΑΡΧΗΣ ΤΡΙΚΑΛΩΝ

Σύμφωνα μέ:

1. Τὶς διατάξεις: α) Τοῦ ἄρθρου 117 παρ. 3 τοῦ Συντάγματος τῆς Ἑλλάδος.

β) Τῶν ἄρθρων 188–205 τοῦ Ν.Δ. 86/69 «περὶ Δασικοῦ Κώδικος».

γ) Τοῦ Νόμου 3200/1955 «περὶ διοικητικῆς ἀποκεντρώσεως», σὲ συνδυασμὸ μὲ τὶς διατάξεις τοῦ Ν.Δ. 532/1970 «περὶ συμπληρώσεως τῶν διατάξεων περὶ διοικητικῆς ἀποκεντρώσεως» καὶ τοῦ 709/1970 Β. Δ/τος, ποὺ ἐκδόθηκε σὲ ἐκτέλεση αὐτοῦ.

2. Τὶς ἑξῆς διαταγὲς τοῦ Ὑπουργείου Γεωργίας:

α) 88854/7483/ἐγκ. 104/1.10.1975.
β) 114812/2946/ἐγκ. 154/24.12.1975.
γ) 10582/539/13.2.1976
δ) 215696/1451/9.5.1977 καὶ
ε) 204809/761/24.2.1978.

3. Τὴν πρόταση ποὺ ὑποβλήθηκε μὲ τὴν 5724/28.6.79 ἀναφορὰ τοῦ ἁρμόδιου Δασαρχείου Καλαμπάκας, σχετικὰ μὲ τὴν κήρυξη ὡς ἀναδασωτέας τῆς κατωτέρω δασικῆς ἐκτάσεως, καὶ

4. Τὸ ὑπ' ἀριθμ. 8/13.7.1979 πρακτικὸ τοῦ Συμβουλίου δασῶν τοῦ Ν. Τρικάλων μὲ τὸ ὁποῖο ἀποφαίνεται ὑπὲρ τῆς κηρύξεως ὡς ἀναδασωτέας τῆς δασικῆς ἐκτάσεως ἀπὸ 20,0 στρεμ. ποὺ ἐκχερσώθηκε παράνομα στὴν ὑπόψη θέση τοῦ Συνιδιοκτήτου δάσους Ξηρόκαμπου Κακοπλευρίου.

Ἐπειδὴ ἡ ἔκταση χρειάζεται προστασία γιὰ τὴν επαναδημιουργία τῆς δασικῆς βλαστήσεως ποὺ καταστράφηκε ὁλοσχερῶς ἀπὸ ἐκχέρσωση τὸν μήνα Ἀπρίλιο 1979 καὶ δὲν ὑπάρχει φιλοδασικὴ ἐπιτροπὴ γιὰ νὰ γνωμοδοτήσει πάνω στὸ θέμα αὐτό, ἀποφασίζουμε:

Κηρύσσουμε ὡς ἀναδασωτέα, μὲ σκοπὸ τὴν προστασία γιὰ τὴν ἐπαναδημιουργία τῆς δασικῆς βλαστήσεως ποὺ ἐκχερσώθηκε συνιδιόκτητη δασικὴ ἔκταση ἀπὸ 20,0 στρέμματα.

Ἡ ἔκταση αὐτή, ποὺ βρίσκεται στὴ θέση «Τσακλῆ» Ξηροκάμπου τῆς πριφέρειας τῆς Κοινότητας Κακοπλευρίου, Νομοῦ Τρικάλων, καλυπτόταν ἀπὸ νεαρὸ δάσος δρυὸς καὶ καταστράφηκε ὁλοσχερῶς δι' ἐκχερσώσεως μέσα στὸ μήνα Ἀπρίλιο τοῦ τρέχοντος ἔτους.

Σχετικὸ τὸ σχεδιάγραμμα μὲ κλίμακα 1:500, τὸ ὁποῖο ἀποτελεῖ ἀναπόσπαστο μέρος τῆς ἀποφάσεως αὐτῆς καὶ στὸ ὁποῖο ἡ ἔκταση φαίνεται μὲ τὰ στοιχεῖα Α Β Γ Δ καὶ μὲ ὅρια:

Ἀνατολικά: Σὲ συνιδιόκτητη δασικὴ ἔκταση.
Δυτικά: Μὲ συνιδιόκτητη δασικὴ ἔκταση.
Βόρεια: Μὲ συνιδιόκτητη δασικὴ ἔκταση.
Νότια: Μὲ συνιδιόκτητη δασικὴ ἔκταση.

Ἡ ἀπόφαση αὐτὴ νὰ δημοσιευθεῖ στὴν Ἐφημερίδα τῆς Κυβερνήσεως.

Τρίκαλα, 16 Ἰουλίου 1979


Ὁ Νομάρχης α.α.
ΤΗΛ. ΚΟΝΤΑΞΗΣ




ΤΟΠΟΓΡΑΦΙΚΟ ΔΙΑΓΡΑΜΜΑ

Της δασικής εκτάσεως που [illegible]
και που προορίζεται να [illegible]
[illegible] θέση "Τσαλ[illegible]" του [illegible]

Κλίμαξ 1:500

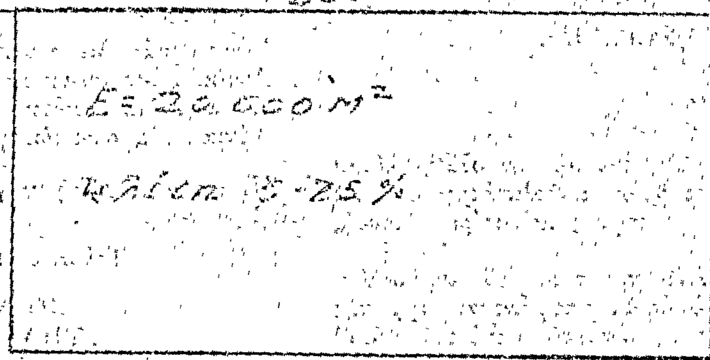

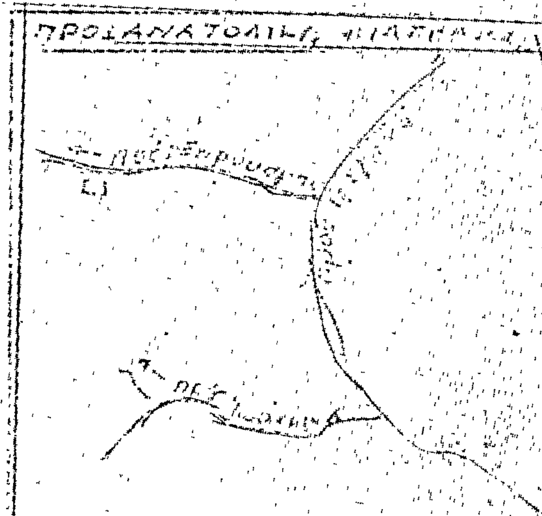
Αντίγρ. αρ. 2017/ 16-7-79 απόφασή μας

Τρίκαλα 16-7-1979
ο Νομάρχης Τρικάλων


[illegible]

ΗΛ. ΚΟΝΤΑΞΗΣ

Θεωρήθηκε
Τρίκαλα 16-7-
ο
[illegible]

[illegible]

Καλαμπάκα [illegible]
ο
[illegible]

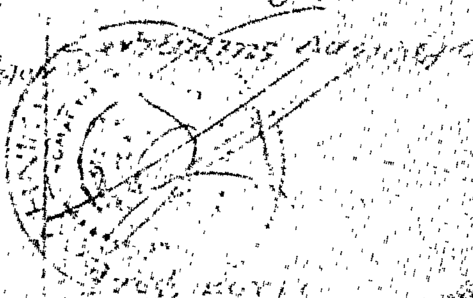

'Αριθ. 2015 (6)

Περὶ κηρύξεως ὡς ἀναδασωτέας συνιδιόκτητης δασικῆς ἐκτάσεως στὴ θέση «Κρυονέρι» τῆς Κοινότητας Κακοπλευρίου, τοῦ Ν. Τρικάλων.

Ο ΝΟΜΑΡΧΗΣ ΤΡΙΚΑΛΩΝ

Σύμφωνα μέ :

1. Τὶς διατάξεις : α) Τοῦ ἄρθρου 117 παρ. 3 τοῦ Συντάγματος τῆς 'Ελλάδος.

β) Τῶν ἄρθρων 188–205 τοῦ Ν.Δ. 86/69 «περὶ Δασικοῦ Κώδικος».

γ) Τοῦ Νόμου 3200/1955 «περὶ διοικητικῆς ἀποκεντρώσεως», σὲ συνδυασμὸ μὲ τὶς διατάξεις τοῦ Ν.Δ. 532/1970 «περὶ συμπληρώσεως τῶν διατάξεων περὶ διοικητικῆς ἀποκεντρώσεως» καὶ τοῦ 709/1970 Β. Δ/τος, ποὺ ἐκδόθηκε σὲ ἐκτέλεση αὐτοῦ.

2. Τὶς ἑξῆς διαταγὲς τοῦ 'Υπουργείου Γεωργίας :

α) 88854/7483/ἐγκ. 104/1.10.1975.
β) 114812/2946/ἐγκ. 154/24.12.1975.
γ) 10582/539/13.2.1976.
δ) 215696/1451/9.5.1977.
ε) 204809/761/24.2.1978.

3. Τὴν πρόταση ποὺ ὑποβλήθηκε μὲ τὴν 5726/28.6.79 ἀναφορὰ τοῦ ἁρμόδιου Δασαρχείου Καλαμπάκας, σχετικὰ μὲ τὴν κήρυξη ὡς ἀναδασωτέας τῆς κατωτέρω δασικῆς ἐκτάσεως, καὶ

4. Τὸ ὑπ' ἀριθμ. 8/13.7.79 πρακτικὸ τοῦ Συμβουλίου Δασῶν Ν. Τρικάλων μὲ τὸ ὁποῖο ἀποφαίνεται ὑπὲρ τῆς Κηρύξεως ὡς ἀναδασωτέας τῆς δασικῆς ἐκτάσεως 14,00 στρεμ. ποὺ ἐκχερσώθηκε παράνομα στὴν ὑπόψη θέση τοῦ Συνιδιοκτήτου δάσους Ξηροκάμπου Κακοπλευρίου.

'Επειδὴ ἡ ἔκταση χρειάζεται προστασία γιὰ τὴν ἐπαναδημιουργία τῆς δασικῆς βλαστήσεως ποὺ καταστράφηκε ὁλοσχερῶς ἀπὸ ἐκχέρσωση τὸ μήνα 'Απρίλιο 1979 καὶ δὲν ὑπάρχει φιλοδασικὴ ἐπιτροπὴ γιὰ νὰ γνωμοδοτήσει πάνω στὸ θέμα αὐτό, ἀποφασίζουμε :

Κηρύσσουμε ὡς ἀναδασωτέα, μὲ σκοπὸ τὴν προστασία γιὰ τὴν ἐπαναδημιουργία τῆς δασικῆς βλαστήσεως ποὺ ἐκχερσώθηκε, συνιδιόκτητη δασικὴ ἔκτατη 14,00 στρέμματα.

'Η ἔκταση αὐτή, ποὺ βρίσκεται στὴ θέση «Κρυονέρι» τῆς περιφέρειας τῆς Κοινότητας Κακοπλευρίου, Νομοῦ Τρικάλων, καλυπτόταν ἀπὸ νεαρὸ συμπαγὲς δάσος καὶ καταστράφηκε ὁλοσχερῶς τὸν μήνα 'Απρίλιο 1979 ἀπὸ ἐκχέρσωση.

Σχετικὸ τὸ σχεδιάγραμμα μὲ κλίμακα 1 : 500, τὸ ὁποῖο ἀποτελεῖ ἀναπόσπαστο μέρος τῆς ἀποφάσεως αὐτῆς καὶ στὸ ὁποῖο ἡ ἔκταση φαίνεται μὲ τὰ στοιχεῖα Α Β Γ Δ Ε Ζ καὶ μὲ ὅρια :

'Ανατολικά : Μὲ συνιδιόκτητη δασικὴ ἔκταση.
Δυτικά : Μὲ συνιδιόκτητη δασικὴ ἔκταση.
Βόρεια : Μὲ συνιδιόκτητη δασικὴ ἔκταση.
Νότια : Μὲ συνιδιόκτητη δασικὴ ἔκταση.

'Η ἀπόφαση αὐτὴ νὰ δημοσιευθεῖ στὴν 'Εφημερίδα τῆς Κυβερνήσεως.


Τρίκαλα, 16 'Ιουλίου 1979


'Ο Νομάρχης ἁ.α.
ΤΗΛ. ΚΟΝΤΑΞΗΣ

ΤΟΠΟΓΡΑΦΙΚΟ ΔΙΑΓΡΑΜΜΑ

Τῆς ἐκτάσεως πού ἐκχερσώθηκε παράνομα ... πού πρόκειται νά κηρυχθεῖ ἀναδασωτέα στήν θέση "Κρυονέρι" τοῦ Συν/σμοῦ ...

Κλίμαξ 1:500

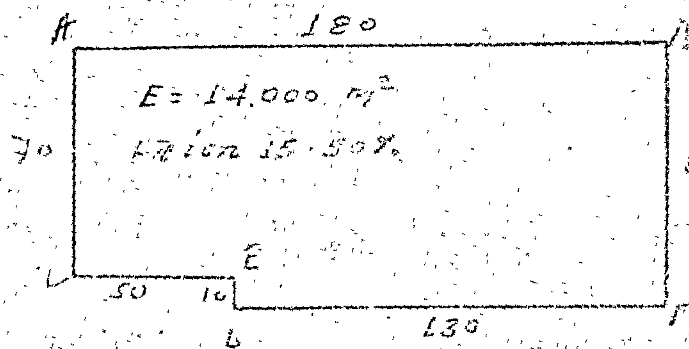

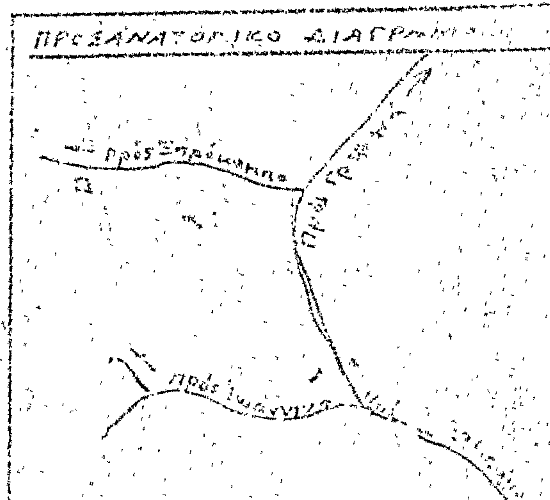
| | | |
|---|---|---|
| Κηρύχθηκε στήν ἀριθ. 2015/16-7-79 ἀπόφασή μας<br>Τρίκαλα 16-7-1979<br>ὁ Νομάρχης Τρικάλων<br>[signature]<br>ΠΑΥΛ. ΚΟΝΤΗΣ | Θεωρήθηκε<br>Τρίκαλα 16-7-1979<br>ὁ<br>Δ/ντής Δασῶν Ν. Τρικάλων<br>[signature]<br>ΑΘΑΝ. ΚΟΥΖΩΝΗΣ | Καταρτίσθηκε ... 6. 1979<br>ὁ<br>Συντάκτης Δασολόγος<br>[signature]<br>ΣΤΕΦ. ΚΟΥΚΟΠΟΥΛΟΣ |

'Αριθ. 2014 (7)

Περὶ κηρύξεως ὡς ἀναδασωτέας συνιδιόκτητης δασικῆς ἐκτάσεως στὴ θέση «Κρυονέρι» τῆς Κοινότητας Κακοπλευρίου, τοῦ Ν. Τρικάλων.

Ο ΝΟΜΑΡΧΗΣ ΤΡΙΚΑΛΩΝ

Σύμφωνα μέ:

1. Τὶς διατάξεις: α) Τοῦ ἄρθρου 117 παρ. 3 τοῦ Συντάγματος τῆς 'Ελλάδος.

β) Τῶν ἄρθρων 188-205 τοῦ Ν.Δ. 86/69 «περὶ Δασικοῦ Κώδικος».

γ) Τοῦ Νόμου 3200/1955 «περὶ διοικητικῆς ἀποκεντρώσεως», σὲ συνδυασμὸ μὲ τὶς διατάξεις τοῦ Ν.Δ. 532/1970 «περὶ συμπληρώσεως τῶν διατάξεων περὶ διοικητικῆς ἀποκεντρώσεως» καὶ τοῦ 709/1970 Β. Δ/τος, ποὺ ἐκδόθηκε σὲ ἐκτέλεση αὐτοῦ.

2. Τὶς ἑξῆς διαταγὲς τοῦ 'Υπουργείου Γεωργίας:

α) 88854/7483/ἐγκ. 104/1.10.1975.
β) 114812/2946/ἐγκ. 154/24.12.1975.
γ) 10582/539/13.2.1976.
δ) 215696/1451/9.5.1977 καὶ
ε) 204809/761/24.2.1978.

3. Τὴν πρόταση ποὺ ὑποβλήθηκε μὲ τὴν 5728/28.6.79 ἀναφορὰ τοῦ ἁρμόδιου Δασαρχείου Καλαμπάκας, σχετικὰ μὲ τὴν κήρυξη ὡς ἀναδασωτέας τῆς κατωτέρω δασικῆς ἐκτάσεως, καὶ

4. Τὸ ὑπ' ἀριθμ. 8/13.7.1979 πρακτικὸ τοῦ Συμβουλίου Δασῶν Ν. Τρικάλων μὲ τὸ ὁποῖο ἀποφαίνεται ὑπὲρ τῆς κηρύξεως, ὡς ἀναδασωτέας τῆς δασικῆς ἐκτάσεως 3,0 στρεμ. ποὺ ἐκχερσώθηκε παράνομα στὴν ὑπόψη θέση τοῦ Συνιδιοκτήτου δάσους Ξηροκάμπου Κακοπλευρίου.

'Επειδὴ ἡ ἔκταση χρειάζεται προστασία γιὰ τὴν ἐπαναδημιουργία τῆς δασικῆς βλαστήσεως ποὺ καταστράφηκε ὁλοσχερῶς ἀπὸ ἐκχέρσωση τὸν μήνα 'Απρίλιο 1979 καὶ δὲν ὑπάρχει φιλοδασικὴ ἐπιτροπὴ γιὰ νὰ γνωμοδοτήσει πάνω στὸ θέμα αὐτό, ἀποφασίζουμε:

Κηρύσσουμε ὡς ἀναδασωτέα, μὲ σκοπὸ τὴν προστασία γιὰ τὴν ἐπαναδημιουργία τῆς δασικῆς βλαστήσεως ποὺ ἐκχερσώθηκε συνιδιόκτητη δασικὴ ἔκταση 3,0 στρέμματα.

'Η ἔκταση αὐτή, ποὺ βρίσκεται στὴ θέση «Κρυονέρι» τῆς περιφέρειας τῆς Κοινότητας Κακοπλευρίου, Νομοῦ Τρικάλων, καλυπτόταν ἀπὸ νεαρὰ ἄτομα δρυὸς καὶ καταστράφηκε ὁλοσχερῶς τὸν μήνα 'Απρίλιο 1979 ἀπὸ ἐκχέρσωση.

Σχετικὸ τὸ σχεδιάγραμμα μὲ κλίμακα 1 : 500, τὸ ὁποῖο ἀποτελεῖ ἀναπόσπαστο μέρος τῆς ἀποφάσεως αὐτῆς καὶ στὸ ὁποῖο ἡ ἔκταση φαίνεται μὲ τὰ στοιχεῖα Α Β Γ Δ καὶ μὲ ὅρια:

'Ανατολικά: Μὲ συνιδιόκτητη δασικὴ ἔκταση.
Δυτικά: Μὲ ρέμμα.
Βόρεια: Μὲ ἰδιοκτησία Δημ. Προύτσου.
Νότια: Μὲ Συν/το ἔκταση.


'Η ἀπόφαση αὐτὴ νὰ δημοσιευθεῖ στὴν 'Εφημερίδα τῆς Κυβερνήσεως.


Τρίκαλα, 16 'Ιουλίου 1979

'Ο Νομάρχης α.α.
ΤΗΛ. ΚΟΝΤΑΞΗΣ

ΤΟΠΟΓΡΑΦΙΚΟ ΔΙΑΓΡΑΜΜΑ

Της δασικής εκτάσεως ... που πρόκειται να ... θέση "..." ... Ξυρού ΘΜΠΟΥ

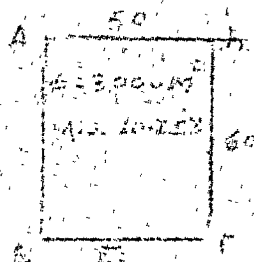
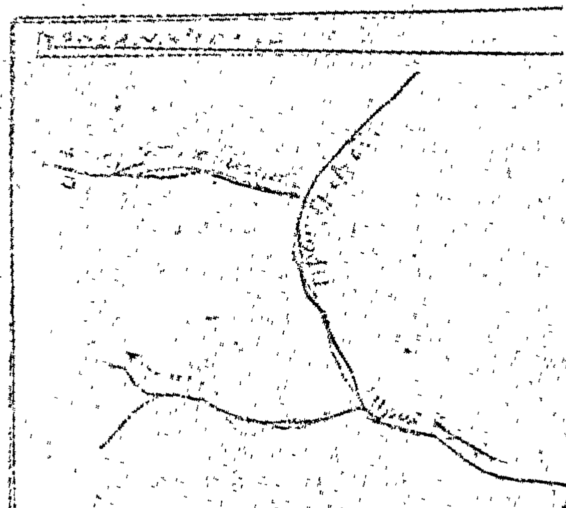
| | | |
|---|---|---|
| Ανήκει στην αριθ. 2014/16-7-79 απόφασή μας. Τρίπολη 16-7-1979 ... ΗΛ. ΚΟΝΤΑΞΗΣ | ΘΕΩΡΗΘΗΚΕ Τρίπολη 16-7-... Ο ... ΛΕΩΝ. ... | ...-1979 Ο Συντάξας ... |

# Η ΓΕΝΙΚΗ ΔΙΕΥΘΥΝΣΗ ΤΟΥ ΕΘΝΙΚΟΥ ΤΥΠΟΓΡΑΦΕΙΟΥ

## ΓΝΩΣΤΟΠΟΙΕΙ ΟΤΙ:

Ἡ ἐτήσια συνδρομὴ τῆς Ἐφημερίδας τῆς Κυβερνήσεως, ἡ τιμὴ τῶν φύλλων της ποὺ πουλιοῦνται τμηματικὰ καὶ τὰ τέλη δημοσιεύσεων στὴν Ἐφημερίδα τῆς Κυβερνήσεως, καθορίσθηκαν ἀπὸ 1 Ἰανουαρίου 1974 ὡς ἀκολούθως:

## Α' ΕΤΗΣΙΕΣ ΣΥΝΔΡΟΜΕΣ

| | | |
|---|---|---|
| 1. Γιὰ τὸ Τεῦχος Α' | Δραχ. | 600 |
| 2. » » » Β' | » | 700 |
| 3. » » » Γ' | » | 500 |
| 4. » » » Δ' | » | 1.000 |
| 5. » » » Νομικῶν Προσώπων Δ.Δ. κτλ | » | 500 |
| 6. » » » Παράρτημα | » | 300 |
| 7. » » » Ἀνωνύμων Ἑταιρειῶν κτλ. | » | 3.000 |
| 8. » » Δελτίο Ἐμπορικῆς καὶ Βιομηχανικῆς Ἰδιοκτησίας | » | 200 |
| 9. Γιὰ ὅλα τὰ τεύχη καὶ τὸ Δ.Ε.Β.Ι. | » | 6.000 |

Οἱ Δῆμοι καὶ οἱ Κοινότητες τοῦ Κράτους καταβάλλουν τὸ 1/2 τῶν ἀνωτέρω συνδρομῶν.

Ὑπὲρ τοῦ Ταμείου Ἀλληλοβοηθείας Προσωπικοῦ τοῦ Ἐθνικοῦ Τυπογραφείου (ΤΑΠΕΤ) ἀναλογοῦν τὰ ἑξῆς ποσά:

| | | |
|---|---|---|
| 1. Γιὰ τὸ Τεῦχος Α' | Δραχ. | 30 |
| 2. » » » Β' | » | 35 |
| 3. » » » Γ' | » | 25 |
| 4. » » » Δ' | » | 50 |
| 5. » » » Νομικῶν Προσώπων Δημοσίου Δικαίου κτλ | » | 25 |
| 6. » » » Παράρτημα | » | 15 |
| 7. » » » Ἀνωνύμων Ἑταιρειῶν κτλ. | » | 150 |
| 8. » » Δελτίο Ἐμπ. καὶ Βιομ. Ἰδιοκτησίας | » | 10 |
| 9. Γιὰ ὅλα τὰ τεύχη | » | 300 |

## Β'. ΤΙΜΗ ΦΥΛΛΩΝ

Ἡ τιμὴ πωλήσεως κάθε φύλλου, μέχρις 8 σελ., εἶναι 3 δρχ., ἀπὸ 9 ὡς 40 σελ. 8 δρχ., ἀπὸ 41 ὡς 80 σελ. 15 δρχ., ἀπὸ 81 σελ. καὶ ἄνω ἡ τιμὴ πωλήσεως κάθε φύλλου προσαυξάνεται κατὰ 15 δρχ. ἀνὰ 80 σελίδες.

## Γ'. ΤΕΛΗ ΔΗΜΟΣΙΕΥΣΕΩΝ

**I. Στὸ Τεῦχος Ἀνωνύμων Ἑταιρειῶν καὶ Ἑταιρειῶν Περιωρισμένης Εὐθύνης:**

**Α'. Δημοσιεύματα Ἀνωνύμων Ἑταιρειῶν:**

| | | |
|---|---|---|
| 1. Τῶν δικαστικῶν πράξεων | Δραχ. | 400 |
| 2. Τῶν καταστατικῶν Ἀνωνύμων Ἑταιρειῶν | » | 10.000 |
| 3. Τῶν τροποποιήσεων τῶν καταστατικῶν τῶν Ἀνωνύμων Ἑταιρειῶν | » | 2.000 |
| 4. Τῶν ἀνακοινώσεων καὶ προσκλήσεων σὲ γενικὲς συνελεύσεις, τῶν κατὰ τὸ ἄρθρο 32 τοῦ Ν. 5221/24 γνωστοποιήσεων, τῶν ἀνακοινώσεων, ποὺ προβλέπονται ἀπὸ τὸ ἄρθρο 59 παρ. 3 τοῦ Ν.Δ. 400/70 «περὶ Ἀλλοδαπῶν Ἀσφαλιστικῶν Ἑταιρειῶν» καὶ τῶν ἀποφάσεων τοῦ Διοικητικοῦ Συμβουλίου τοῦ ΕΛΤΑ, ποὺ ἀναφέρονται σὲ προσωρινὲς διατάξεις | » | 1.000 |
| 5. Τῶν ἀνακοινώσεων τῶν ὑπὸ διάλυση Ἀνωνύμων Ἑταιρειῶν, κατὰ τὸ Β.Δ. 20/5/1939 | » | 200 |
| 6. Τῶν ἰσολογισμῶν τῶν Ἀνωνύμων Ἑταιρειῶν | » | 4.000 |
| 7. Τῶν συνοπτικῶν μηνιαίων καταστάσεων τῶν Τραπεζικῶν Ἑταιρειῶν | » | 1.000 |
| 8. Τῶν ἀποφάσεων «περὶ ἐγκρίσεως τιμολογίων τῶν Ἀσφαλιστικῶν Ἑταιρειῶν» | » | 600 |
| 9. Τῶν ὑπουργικῶν ἀποφάσεων «περὶ παροχῆς ἀδείας ἐπεκτάσεως τῶν ἐργασιῶν Ἀσφαλιστικῶν Ἑταιρειῶν», τῶν ἐκθέσεων περιουσιακῶν στοιχείων Ἀνωνύμων Ἑταιρειῶν γενικά, καὶ τῶν ἀποφάσεων τοῦ Δ.Σ. τοῦ ΕΛΤΑ, μὲ τὶς ὁποῖες ἐγκρίνονται καὶ δημοσιεύονται οἱ κανονισμοὶ αὐτοῦ | » | 4.000 |
| 10. Τῶν ἀποφάσεων «περὶ παροχῆς πληρεξουσιότητος πρὸς ἀντιπροσώπευσιν ἐν Ἑλλάδι ἀλλοδαπῶν Ἑταιρειῶν» καὶ τῶν ἀποφάσεων «περὶ μεταβιβάσεως τοῦ χαρτοφυλακίου Ἀσφαλιστικῶν Ἑταιρειῶν κατὰ τὸ ἄρθρον 59 παρ. 1 τοῦ Ν.Δ. 400/70» | » | 2.000 |
| 11. Τῶν ἀποφάσεων «περὶ συγχωνεύσεως Ἀνωνύμων Ἑταιρειῶν» | » | 10.000 |
| 12. Τῶν ἀποφάσεων τῆς Ἐπιτροπῆς τοῦ Χρηματιστηρίου «περὶ εἰσαγωγῆς χρεωγράφων εἰς τὸ Χρηματιστήριον πρὸς διαπραγμάτευσιν, συμφώνως πρὸς τὰς διατάξεις τοῦ ἄρθρου 2 παρ. 3 Α.Ν. 148/67» | Δραχ. | 1.000 |
| 13. Τῶν ἀποφάσεων τῆς Ἐπιτροπῆς κεφαλαιαγορᾶς «περὶ διαγραφῆς χρεωγράφων ἐκ τοῦ Χρηματιστηρίου, συμφώνως πρὸς τὰς διατάξεις τοῦ ἄρθρου 2 παρ. 4 Α.Ν. 148/1967» | » | 1.000 |

**Β'. Δημοσιεύματα Ἑταιρειῶν Περιωρισμένης Εὐθύνης:**

| | | |
|---|---|---|
| 1. Τῶν καταστατικῶν | » | 1.000 |
| 2. Τῶν τροποποιήσεων τῶν καταστατικῶν | » | 400 |
| 3. Τῶν ἀνακοινώσεων καὶ προσκλήσεων | » | 200 |
| 4. Τῶν ἰσολογισμῶν | » | 1.000 |
| 5. Τῶν ἐκθέσεων ἐκτιμήσεως περιουσιακῶν στοιχείων | » | 1.000 |

**Γ'. Δημοσιεύματα Ἀλληλασφαλιστικῶν Συνεταιρισμῶν - Ἀλληλασφαλιστικῶν Ταμείων καὶ Φιλανθρωπικῶν Σωματείων:**

| | | |
|---|---|---|
| 1. Τῶν ὑπουργικῶν ἀποφάσεων «περὶ χορηγήσεως ἀδείας λειτουργίας Ἀλληλασφαλιστικῶν Συνεταιρισμῶν - Ἀλληλασφαλιστικῶν Ταμείων» | » | 1.000 |
| 2. Τῶν Ἰσολογισμῶν τῶν ἀνωτέρω Συνεταιρισμῶν, Ταμείων καὶ Σωματείων | » | 1.000 |

| | | |
|---|---|---|
| **II. Στὸ Τέταρτο τεῦχος,** τῶν δικαστικῶν πράξεων, προσκλήσεων καὶ λοιπῶν δημοσιεύσεων. | » | 400 |

Τὸ ποσοστὸ ἐπὶ τῶν τελῶν δημοσιεύσεων στὸ Τεῦχος Ἀνωνύμων Ἑταιρειῶν καὶ Ἑταιρειῶν Περιωρισμένης Εὐθύνης, ποὺ πρέπει νὰ καταβάλλεται ὑπὲρ τοῦ Ταμείου Ἀλληλοβοηθείας Προσωπικοῦ Ἐθνικοῦ Τυπογραφείου (ΤΑΠΕΤ), ὁρίσθηκε γενικὰ σὲ 5ο/ο.

## Δ'. ΚΑΤΑΒΟΛΗ ΣΥΝΔΡΟΜΩΝ - ΤΕΛΩΝ ΔΗΜΟΣΙΕΥΣΕΩΝ ΚΑΙ ΠΟΣΟΣΤΩΝ Τ.Α.Π.Ε.Τ.

1. Οἱ συνδρομὲς τοῦ ἐσωτερικοῦ καὶ τὰ τέλη δημοσιεύσεων προκαταβάλλονται στὰ Δημόσια Ταμεῖα ἔναντι ἀποδεικτικοῦ εἰσπράξεως, τὸ ὁποῖο φροντίζει ὁ ἐνδιαφερόμενος νὰ τὸ στείλει στὴν Ὑπηρεσία τοῦ Ἐθνικοῦ Τυπογραφείου.

2. Οἱ συνδρομὲς τοῦ ἐξωτερικοῦ εἶναι δυνατὸ νὰ στέλνονται καὶ σὲ ἀνάλογο συνάλλαγμα μὲ ἐπιταγὴ ἐπ' ὀνόματι τοῦ Διευθυντῆ τῶν Διοικητικῶν καὶ Οἰκονομικῶν Ὑποθέσεων τοῦ Ἐθνικοῦ Τυπογραφείου.

3. Τὸ ὑπὲρ τοῦ ΤΑΠΕΤ ποσοστὸ ἐπὶ τῶν ἀνωτέρω συνδρομῶν καὶ τελῶν δημοσιεύσεων καταβάλλεται ὡς ἑξῆς:

α) στὴν Ἀθήνα: στὸ Ταμεῖο τοῦ ΤΑΠΕΤ (Κατάστημα Ἐθνικοῦ Τυπογραφείου),

β) στὶς ὑπόλοιπες πόλεις τοῦ Κράτους: στὰ Δημόσια Ταμεῖα καὶ ἀποδίδεται στὸ ΤΑΠΕΤ σύμφωνα μὲ τὶς 192378/3639/1947(RONEO 185) καὶ 178048/5321/31.7.65 (RONEO 139) ἐγκύκλιες διαταγὲς τοῦ Γ.Λ.Κ.,

γ) στὶς περιπτώσεις συνδρομῶν ἐξωτερικοῦ: ὅταν ἡ ἀποστολή τους γίνεται μὲ ἐπιταγές, μαζὶ μ'αὐτὲς στέλνεται καὶ τὸ ὑπὲρ τοῦ ΤΑΠΕΤ ποσοστό.

**Ὁ Γενικὸς Διευθυντὴς**

**ΑΘΑΝΑΣΙΟΣ ΠΑΝ. ΣΠΗΛΙΟΠΟΥΛΟΣ**

ΑΠΟ ΤΟ ΕΘΝΙΚΟ ΤΥΠΟΓΡΑΦΕΙΟ